


Num.Ord. TARIFFA	DESIGNAZIONE DEI LAVORI	DIMENSIONI				Quantità	IMPORTI	
		par.ug.	lung.	larg.	H/peso		unitario	TOTALE
	RIPORTO							
	LAVORI A MISURA							
1 G.06.12	Sistemazione sentiero, di 1,50 ml. di larghezza media, senza alterazione dello andamento plano-altimetrico, consistente nel decespugliamento della sede della pista nonché delle sca ... eliminazione dei materiali di risulta ed ogni altro onere e magistero per dare il lavoro completo a perfetta regola d'arte Sistemazione sentiero tratto n.4 Sistemazione sentiero tratto n.3		320,00 130,00			320,00 130,00		
	SOMMANO ml.					450,00	5,50	2'475,00
2 NP1	Realizzazione di sentiero in selciato di pietrame (pietrame proveniente dall'esterno) eseguito in terreni di qualsiasi natura e consistenza secondo le sagome prescritte, compreso l ... iere da effettuarsi anche a mano, compreso ogni onere e magistero per dare l'opera completa e a perfetta regola d'arte. Realizzazione selciato sentiero tratto n. 2 zona Grotta di S. Leone - L m 1.50		50,00			50,00		
	SOMMANO					50,00	107,50	5'375,00
3 NP2	Realizzazione di scalinata in selciato di pietrame eseguita su terreno forte pendenza di qualsiasi natura e consistenza secondo le sagome prescritte, compreso l'eventuale scavo d ... antiere da effettuarsi anche a mano, compreso ogni onere e magistero per dare l'opera completa a perfetta regola d'arte. Scalinata in selciato zona sotto santuario, sentiero tratto n. 1		150,00			150,00		
	SOMMANO					150,00	178,90	26'835,00
4 G.06.22	Staccionata in legno di castagno, altezza complessiva m.1,10, realizzata con pali verticali di castagno del diametro di cm. 10 posti ad una interasse di m. 1,40 circa, con la parte ... pere complementari, il trasporto ed ogni onere e magistero per dare l'opera finita e funzionale a perfetta regola d'arte Staccionata di protezione in legno					450,00		
	SOMMANO ml.					450,00	20,50	9'225,00
5 G.06.29	Fornitura e Posa in Opera di Tavolo in Legno per arredo di area attrezzata, compreso le panche della stessa lunghezza, e il livellamento del terreno allo stato naturale, lo scavo d ... ato grafico e compreso inoltre il trasporto ed ogni onere e magistero per dare l'opera completa a perfetta regola d'arte tavolo e panche per area attrezzata n. 3					3,00		
	SOMMANO ml.					3,00	275,00	825,00
6 G.06.18	Fornitura e collocazione di tabella informativo costituito da struttura in legno di castagno realizzato secondo progetto ed avente dimensioni massima di ingombro in pianta di cm. 3 ... o per dare l'opera completa a perfetta regola d'arte. Escluso solo lo scavo delle buche per la posa dei pali di sostegno Tabellone informativo itinerario n. 4					4,00		
	SOMMANO cad.					4,00	550,00	2'200,00
7 G.06.17	Fornitura e posa in opera di tabelle segnaletiche delle dimensioni complessive di cm. 130 x 20 in legno di castagno, dello spessore non inferiore a cm. 2,50, compreso trattamento d ... il fissaggio della freccia, viti per legno ed ogni onere e magistero per dare l'opera completa a perfetta regola d'arte Tabelle segnaletiche n. 15					15,00		
	A RIPORTARE					15,00		46'935,00


Num.Ord. TARIFFA	DESIGNAZIONE DEI LAVORI	DIMENSIONI				Quantità	IMPORTI	
		par.ug.	lung.	larg.	H/peso		unitario	TOTALE
	RIPORTO					15,00		46'935,00
	SOMMANO cad.					15,00	58,00	870,00
8 G.06.19	Fornitura e collocazione di segnali di direzione in legno di castagno realizzati con paletti di sostegno di altezza di ml. 3,00 e segnali di direzione con tavola da cm. 6,00 con le ... pirografate, compreso lo scavo, il rinterro ed ogni onere e magistero per dare l'opera completa a perfetta regola d'arte Segnali di direzione n. 11					11,00		
	SOMMANO cad.					11,00	60,50	665,50
9 NP3	Ripristino fontana n. 1 attraverso il rivestimento con pietrame e calcestruzzo il tutto per dare l'opera finita a perfetta regola d'arte Ripristino fontana n. 1					1,00		
	SOMMANO					1,00	570,70	570,70
10 NP4	Ripristino fontana n. 2 attraverso il rivestimento dei pozzetti con pietrame calcareo dello spessore non inferiore a cm 3 sostituzione della fontana esistente (tubolare in cemento rotocompresso) con fontana rivestita in pietrame calcareo, il tutto per dare l'opera finita a perfetta regola d'arte Ripristino fontana n. 2					1,00		
	SOMMANO					1,00	632,20	632,20
11 NP5	Ripristino fontana n. 3 attraverso il rivestimento dei pozzetti con pietrame calcareo dello spessore non inferiore a cm 3 sostituzione della fontana esistente (tubolare in cemento rotocompresso) con fontana rivestita in pietrame calcareo, il tutto per dare l'opera finita a perfetta regola d'arte Ripristino fontana n.3					1,00		
	SOMMANO					1,00	399,70	399,70
	Parziale LAVORI A MISURA euro							50'073,10
	TOTALE euro							50'073,10
								
	A RIPORTARE							

Num.Ord. TARIFFA	DESCRIZIONE DELL'ARTICOLO	unità di misura	PREZZO UNITARIO
Nr. 1 G.06.12	Sistemazione sentiero, di 1,50 ml. di larghezza media, senza alterazione dello andamento plano-altimetrico, consistente nel decespugliamento della sede della pista nonché delle scarpate lato monte e valle, a mano o con decespugliatore, ripristino della pista tramite lo scavo o riempimento di fossi con materiale recuperato sui luoghi e l'accantonamento dei materiali in eccesso, la sistemazione o formazione di canalette, fossi di guardia, dreni trasversali, o altre strutture comunque a basso impatto, per lo sgrondo delle acque dalla pista, il tutto eseguito a mano o con piccolo mezzo meccanico gommato escluso compressori e/o martelli demolitori, compresi l'eliminazione dei materiali di risulta ed ogni altro onere e magistero per dare il lavoro completo a perfetta regola d'arte. euro (cinque/50)	ml.	5,50
Nr. 2 G.06.17	Fornitura e posa in opera di tabelle segnaletiche delle dimensioni complessive di cm. 130 x 20 in legno di castagno, dello spessore non inferiore a cm. 2,50, compreso trattamento di taglio a forma di freccia e piallatura sulla faccia da collocare a vista, completa di stampa fino a tre colori su una superficie complessiva di cm. 100 x 20, mediante l'uso di inchiostri serigrafici per stampa su legno, fissati attraverso mascheratura delle parti grafiche da imprimere, recanti indicazioni dettate dalla D.L. Sono compresi e compensati nel prezzo pali di sostegno verticali, le staffe per il fissaggio della freccia, viti per legno ed ogni onere e magistero per dare l'opera completa a perfetta regola d'arte euro (cinquantaotto/00)	cad.	58,00
Nr. 3 G.06.18	Fornitura e collocazione di tabella informativo costituito da struttura in legno di castagno realizzato secondo progetto ed avente dimensione massima di ingombro in pianta di cm. 300 x 150 ed altezza di cm. 240, composto da una struttura portante di 8 pali di castagno del diametro non inferiore a cm. 12 e lunghezza di circa 3,00 metri, infissi nel terreno in buche delle dimensioni minime di cm. 30 x 30 x 60 riempite da conglomerato cementizio a Q.li 2,50 con cemento tipo R325, ricoperte da uno strato non inferiore a cm. 10 di terreno vegetale. Completato da tre pannellature costituite da tavole in legno di castagno accostate in verticale fino al raggiungimento di una superficie di cm. 150 x 130 per il tavolato centrale e di cm. 60 x 130 per i due tavolati laterali, fissati ognuno a due tavole orizzontali in legno di castagno poste sul retro delle dimensioni non inferiori alla larghezza di tavolato stesso e larghe non meno di cm. 10, per uno spessore non inferiore a cm. 2,50, chiodate alla struttura portante di pali in legno di castagno posti ai lati, completati da una pensilina di larghezza non inferiore a cm. 45 e composta da tavole in legno di castagno dello spessore non inferiore a cm. 2,50 inchiodate ad embri come da progetto, compresi chiodi e trasporto a piè d'opera ed ogni onere e magistero per dare l'opera completa a perfetta regola d'arte Escluso solo lo scavo delle buche per la posa dei pali di sostegno euro (cinquecentocinquanta/00)	cad.	550,00
Nr. 4 G.06.19	Fornitura e collocazione di segnali di direzione in legno di castagno realizzati con paletti di sostegno di altezza di ml. 3,00 e segnali di direzione con tavola da cm. 6,00 con lettere pirografate, compreso lo scavo, il rinterro ed ogni onere e magistero per dare l'opera completa a perfetta regola d'arte euro (sessanta/50)	cad.	60,50
Nr. 5 G.06.22	Staccionata in legno di castagno, altezza complessiva m. 1,10, realizzata con pali verticali di castagno del diametro di cm. 10 posti ad un interasse di m. 1,40 circa, con la parte inferiore appuntita opportunamente trattata ed infissa nel terreno per almeno cm. 50; i pali saranno rinforzati da due traverse in pali di castagno d=cm. 10 incrociate ed incastrate al centro, tra di loro, ed in testa ed alla base rispettivamente coi pali verticali. Sovrastante corrimano in pali di castagno del diametro di cm. 8-10 fissati con opportuni incastri, in testa ai pali verticali. I pali di castagno dovranno essere scortecciati. Il fissaggio delle parti in legno avverrà per ogni incastro con almeno 2 di opportuna lunghezza e sezione. Il tutto da realizzare come gli elaborati grafici di progetto e secondo le indicazioni della D.L. impartite in fase di realizzazione dell'opera. Sono compresi, il livellamento del terreno allo stato naturale, lo scavo di fondazione per l'ancoraggio dei sostegni e delle relative opere complementari, il trasporto ed ogni onere e magistero per dare l'opera finita e funzionale a perfetta regola d'arte euro (venti/50)	ml.	20,50
Nr. 6 G.06.29	Fornitura e Posa in Opera di Tavolo in Legno per arredo di area attrezzata, compreso le panche della stessa lunghezza, e il livellamento del terreno allo stato naturale, lo scavo di fondazione per l'ancoraggio dei sostegni ed eventuali opere complementari. Il tavolo e le panche saranno costituito da tavole in legno di castagno del diametro di 10-12 cm., il tavolato del tavolo e delle panche dello spessore di cm. 6 dimensioni del tavolo di cm. 100 x 300 giusto elaborato grafico e compreso inoltre il trasporto ed ogni onere e magistero per dare l'opera completa a perfetta regola d'arte euro (duecentosettantacinque/00)	ml.	275,00
Nr. 7 NP1	Realizzazione di sentiero in selciato di pietrame (pietrame proveniente dall'esterno) eseguito in terreni di qualsiasi natura e consistenza secondo le sagome prescritte, compreso l'eventuale scavo di spalamento e lo scavo a sezione obbligata per una profondità di almeno cm. 45 da eseguirsi a mano e /o con mezzi meccanici di limitate dimensioni e potenzialità, la movimentazione del terreno nell'ambito del cantiere, la formazione del ciglio di larghezza non inferiore a cm. 50, la realizzazione del sottofondo con pietrisco dello spessore di cm. 15 e ghiaia dello spessore di cm. 15 nonché la pavimentazione in selciato dello spessore non inferiore a cm. 15 posta su letto di sabbia eseguita con pietrame locale e/o pietrame arenario o calcareo eventualmente proveniente dagli scavi, l'eventuale trasporto di materiali nell'ambito del cantiere da effettuarsi anche a mano, compreso ogni onere e magistero per dare l'opera completa e a perfetta regola d'arte euro (centosette/50)		107,50
Nr. 8 NP2	Realizzazione di scalinata in selciato di pietrame eseguita su terreno a forte pendenza di qualsiasi natura e consistenza secondo le sagome prescritte, compreso l'eventuale scavo di spalamento e lo scavo a sezione obbligata per una profondità di almeno cm. 35 da eseguirsi a mano e/o l'uso di mezzi meccanici di limitata dimensione e potenzialità, la movimentazione del terreno nell'ambito del cantiere, la formazione del ciglio di larghezza non inferiore a cm. 30, la realizzazione del sottofondo con pietrisco dello spessore di cm. 10 e ghiaia dello spessore di cm. 10, nonché la pavimentazione in selciato dello spessore non inferiore a cm. 15 posta su letto di sabbia ed eseguita con pietra locale e/o in pietrame arenario o calcareo, ad un interasse di circa cm. 120 si collocheranno le basole di pietra arenaria o calcarea di cm. 20x30x50 per la formazione dei gradoni, compreso l'eventuale trasporto dei materiali nell'ambito del cantiere da effettuarsi anche a mano, compreso ogni onere e magistero per dare l'opera completa a perfetta regola d'arte. euro (centosettantaotto/90)		178,90
Nr. 9 NP3	Ripristino fontana n. 1 attraverso il rivestimento con pietrame e calcestruzzo il tutto per dare l'opera finita a perfetta regola d'arte euro (cinquecentosettanta/70)		570,70

Num.Ord. TARIFFA	DESCRIZIONE DELL'ARTICOLO	unità di misura	PREZZO UNITARIO
Nr. 10 NP4	Ripristino fontana n. 2 attraverso il rivestimento dei pozzetti con pietrame calcareo dello spessore non inferiore a cm 3 sostituzione del fontana esistente (tubolare in cemento rotocompresso) con fontana rivestita in pietrame calcareo, il tutto per dare l'opera finita a perfetta regola d'arte euro (seicentotrentadue/20)		632,20
Nr. 11 NP5	Ripristino fontana n. 3 attraverso il rivestimento dei pozzetti con pietrame calcareo dello spessore non inferiore a cm 3 sostituzione del fontana esistente (tubolare in cemento rotocompresso) con fontana rivestita in pietrame calcareo, il tutto per dare l'opera finita a perfetta regola d'arte euro (trecentonovantanove/70)		399,70
 <p>Il Tecnico</p> <p>DOTT. SALVINO X. ALDO</p> <p>MESSINA</p>			

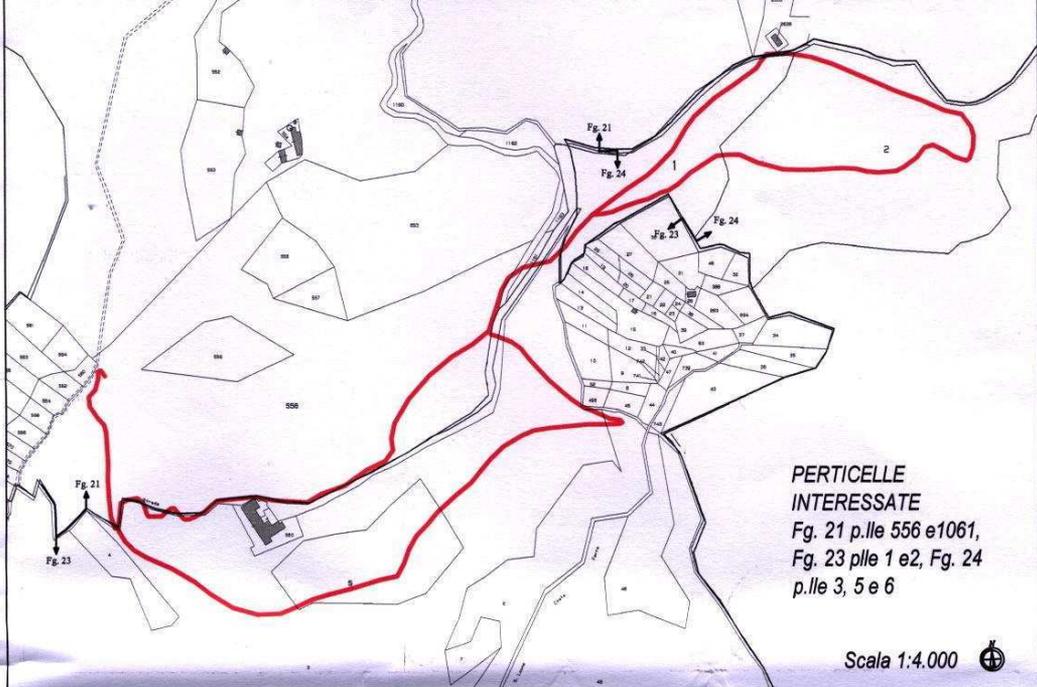


CARTOGRAFIA SCALA 1:10.000 – STRALCIO CTR SEZ. 601020 E 606060
 SCALA 1:10.000

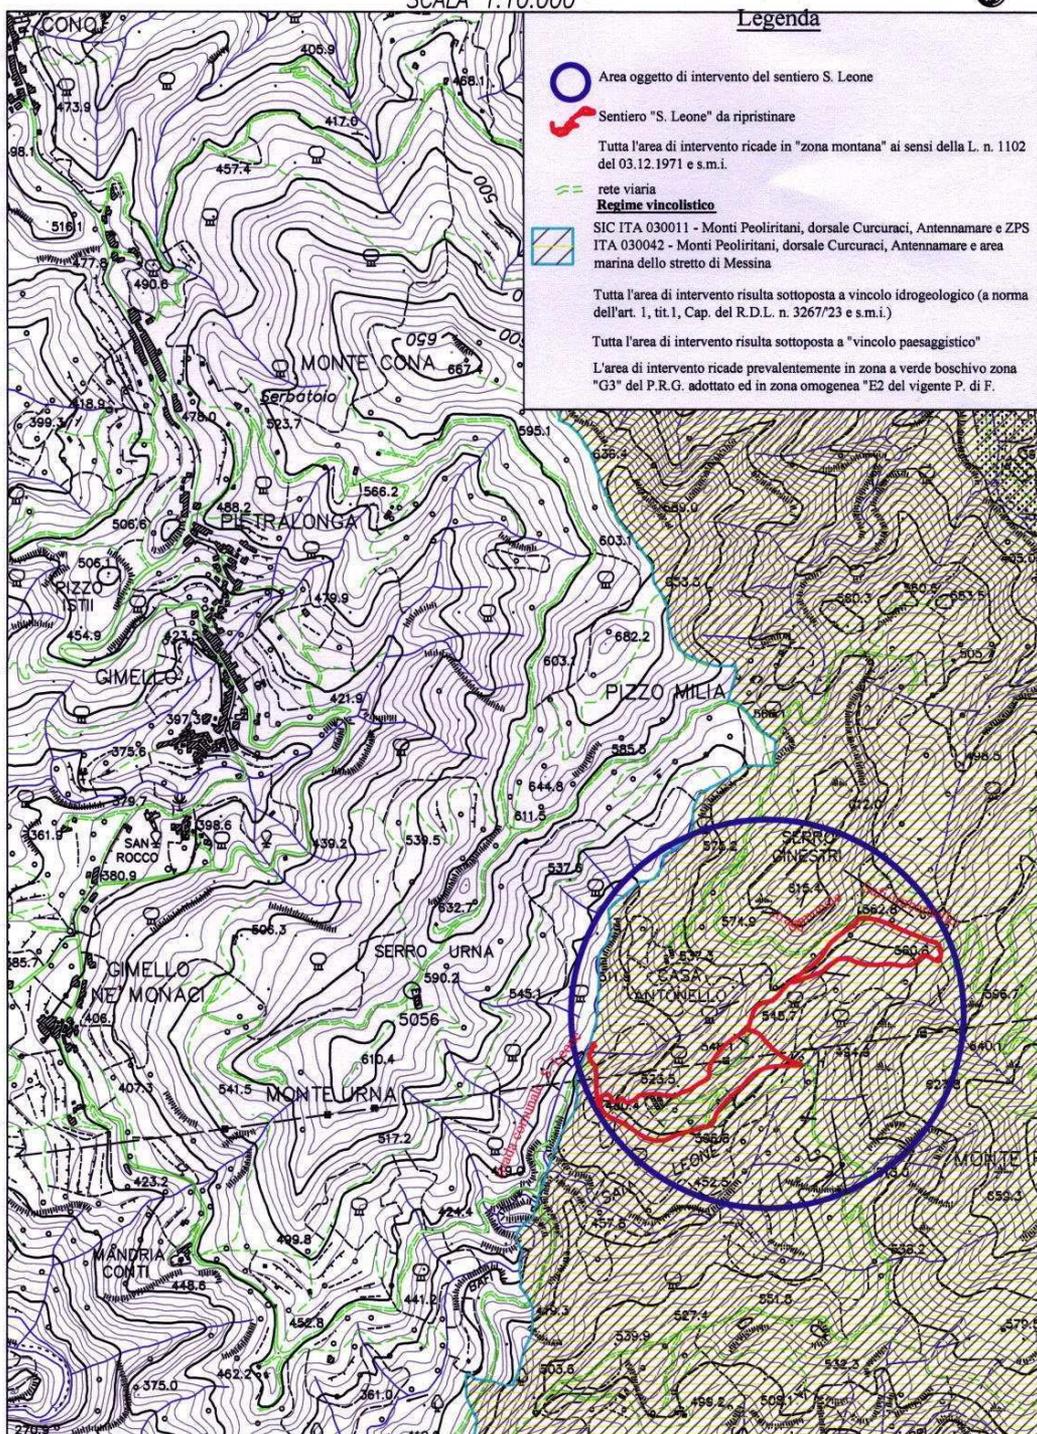


PARTICOLARI COSTRUTTIVI


Sentiero esistente sezione Scala 1:20

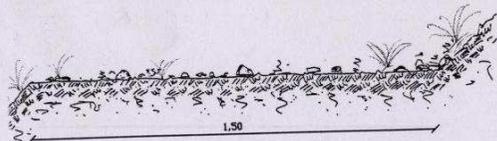


Sentiero ripristinato sezione Scala 1:20

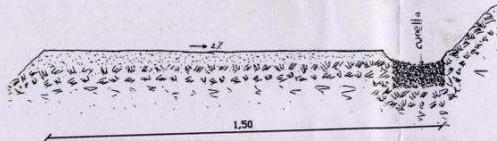

Sentiero in selciato sezione Scala 1:20

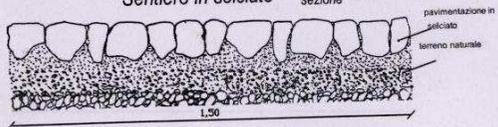


Scalinata sentiero in selciato sezione Scala 1:20

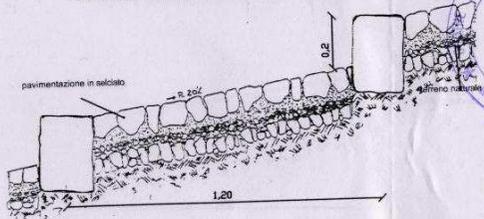


Sezione tipo tratto n.1

Scala 1.100

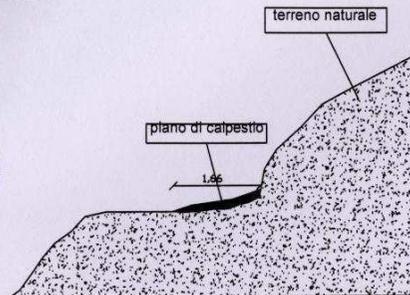


Sezione tipo tratto n.2

Scala 1.100

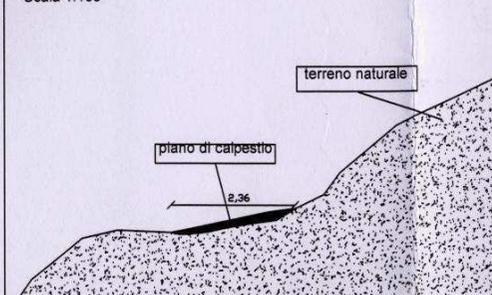


Sezione tipo tratto n.3

Scala 1.100

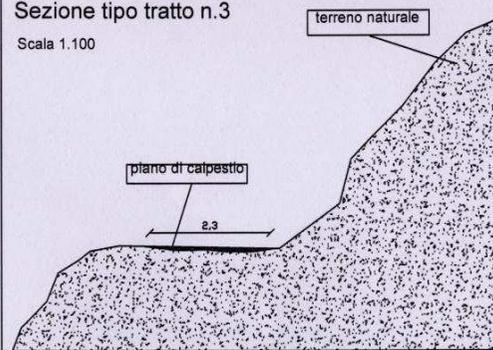


Sezione tipo tratto n.4

Scala 1.100

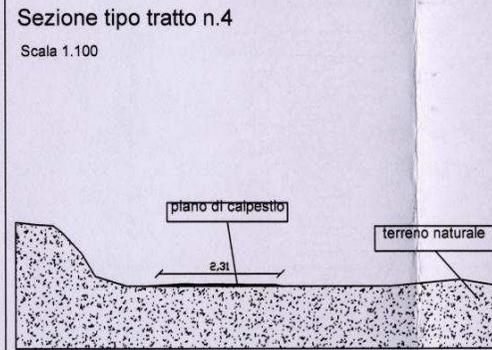


PARTICOLARE FONTANA N° 1

PIANTA Scala 1:40

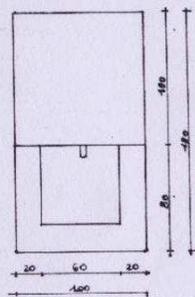


Prospetto esistente

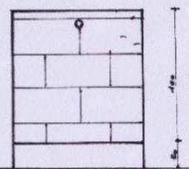


PARTICOLARE FONTANA RIPRISTINATA

PIANTA Scala 1:40

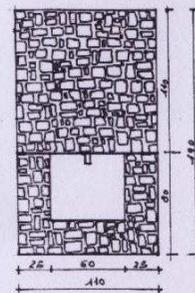


Prospetto ripristinato

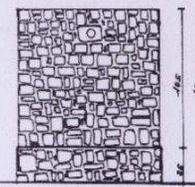


PARTICOLARE FONTANA N° 3

PIANTA ESISTENTE Scala 1:20

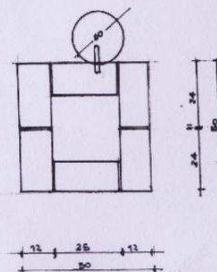


Prospetto esistente

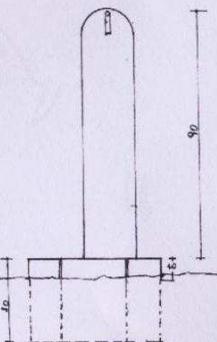

FONTANA RIPRISTINATA

Scala 1:20

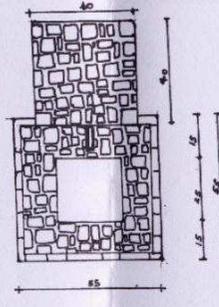

Prospetto ripristinato

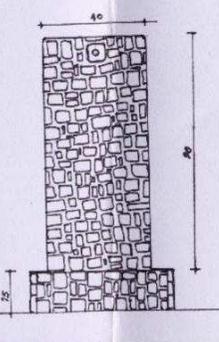


Tabella segnaletica


(descrittiva)

Scala 1:40




PARTICOLARE FONTANA N° 2

PIANTA ESISTENTE Scala 1:20

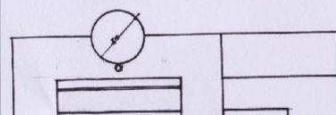

PARTICOLARE FONTANA RIPRISTINATA PANTA

Scala 1:20

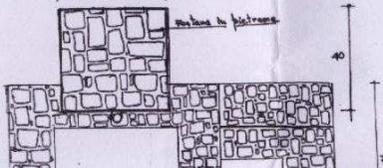


STRALCIO ORTOFOTO ANNO 2007

sentiero



PROFILO SENTIERO

TR

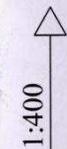


1:400


SCALA 1:200

Tabella segnaletica


(descrittiva)
Scala 1:40

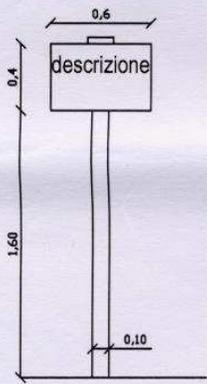


Segnale di direzione
Scala 1:40

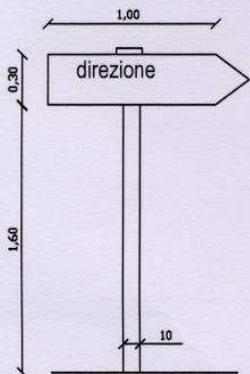


PARTICOLARE FONTANA N° 2
PIANTA ESISTENTE
Scala 1:20

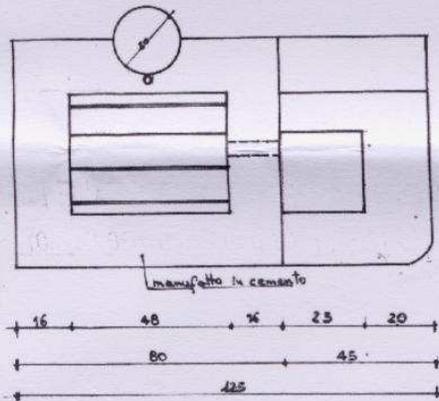

PARTICOLARE FONTANA RIPRISTINATA Pianta
Scala 1:20

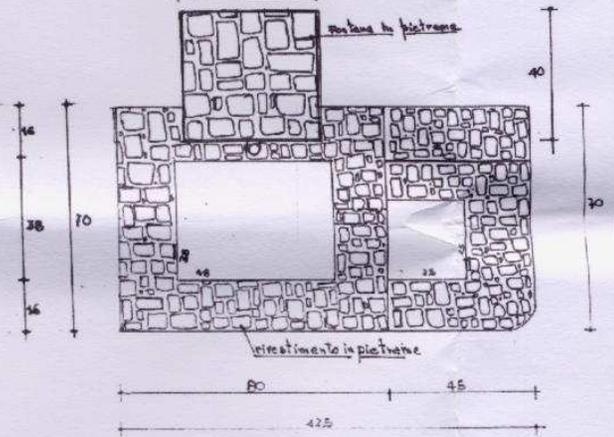

Prospetto esistente

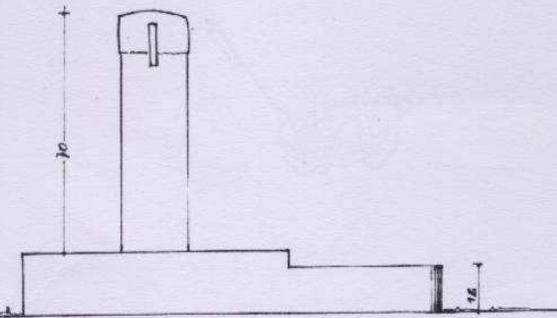

Prospetto MODIFICATO



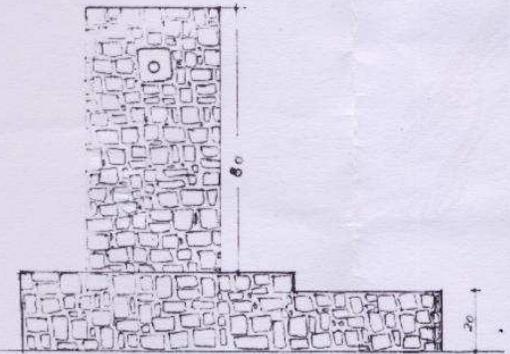


Tabella informativa (tabellone indicatore) Scala 1:20

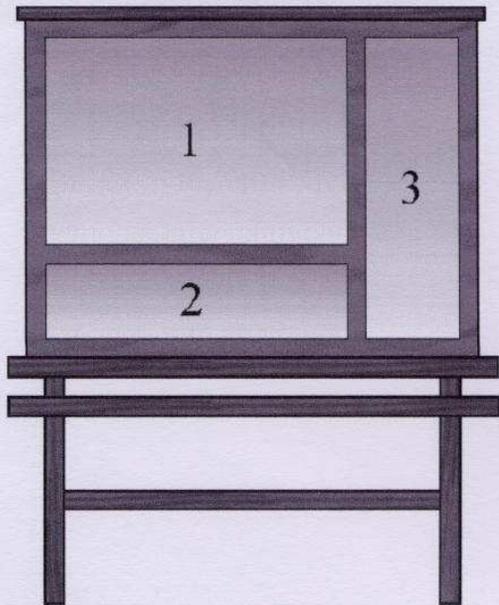

Tavolo e panche (area attrezzata) Scala 1:40

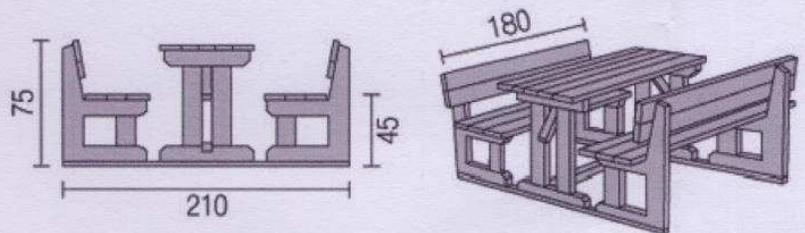

Staccionata in legno di castagno Scala 1:40

